


**Carte communale**  
**Commune de MESSEME**

**PLAN DE ZONAGE**

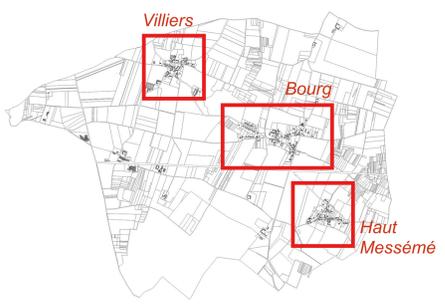

Document graphique - BOURG et HAMEAUX  
Document approuvé

Echelle 1/1500ème  
Révision de la Carte Communale

- Zonage**
- ▭ Limite de zone
  - U : Zone urbaine constructible
  - UH : Zone réservée aux activités économiques
  - N : Zone naturelle

**Éléments à préserver au titre de l'article L111-22 du Code de l'Urbanisme :**


- ▨ Espace boisé classé
- Parc ou jardin à préserver
- ▨ Terrain cultivé à préserver
- ▨ Mare
- Haie à préserver
- Arbre isolé
- ★ Élément du patrimoine bâti

- Autre élément :**
- ▨ Bâtiment susceptible de changer de destination

**BOURG**



**HAMEAU - Le Haut Messémé**

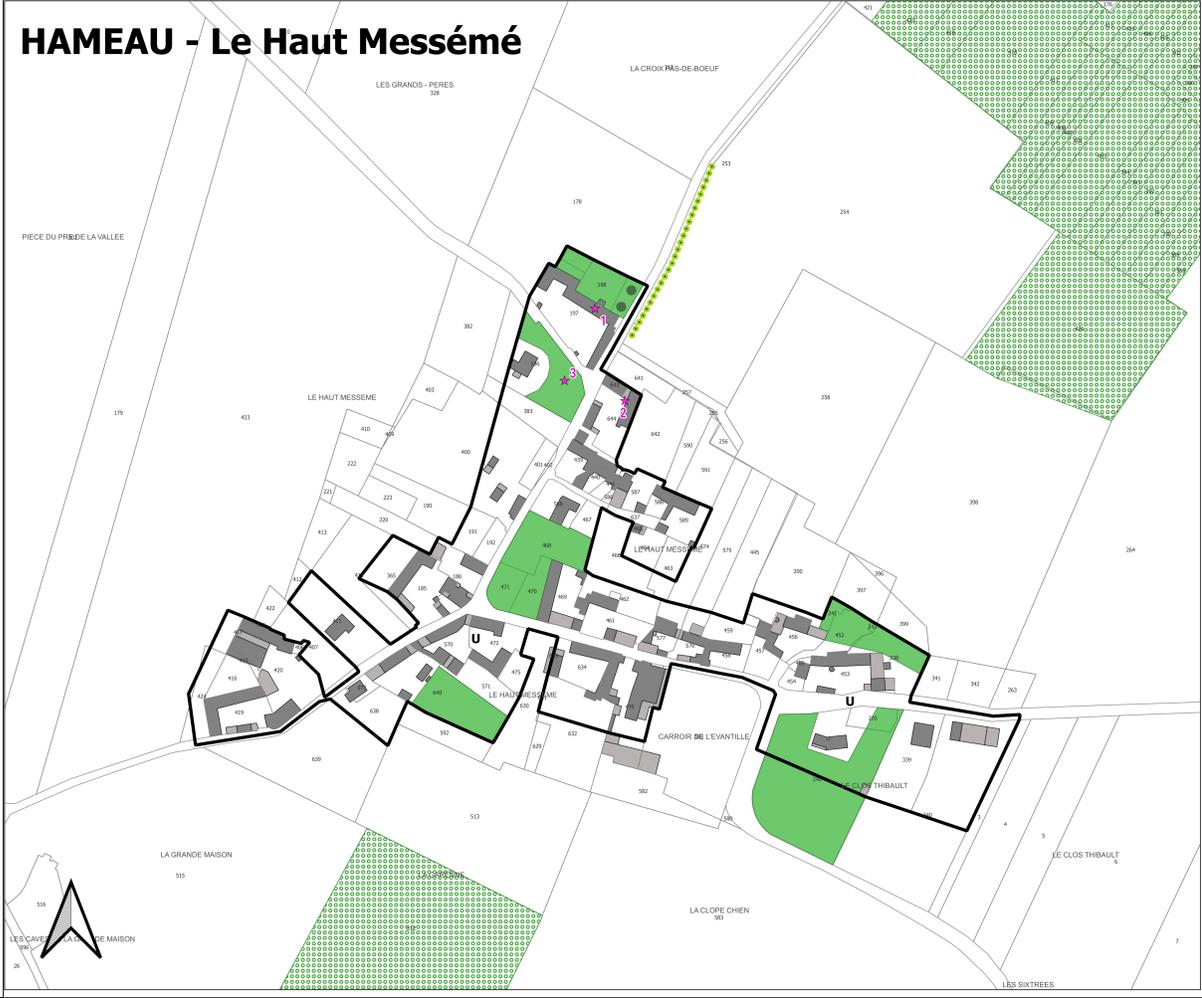

**HAMEAU - Villiers**

