

## COMMUNE DES TROIS-MOITIERS (86)

Rue de la Gruche














 

## MAISON MÉDICALE



### PLANS D'INTÉRIEURS, FAÇADES ET COUPES


#### LÉGENDE

 Mur/cloison	 Niveau sur sol/plancher
 Allège/muret	 Niveau sous plafond
 Mur/cloison sans emprise au sol	 Niveau sous faux-plafond
 Poutre/linteau/faitage	 Niveau sous poutre/linteau
 Escalier/marche/palier/seuil	
 Équipement	
 Radiateur	
 Ouverture	
 Zone inaccessible, non relevée	


Les coordonnées sont rattachées au système RGF93, projection CC47.  
Le nivellement est rattaché au système NGF-IGN 69 par application du RAF20  
(réseau Téria - classe de précision absolue  $\pm 10$  cm).

Authentification du document

 ÉCHELLE: 1/50

 RÉFÉRENCE: 24.437  
DATE: 8 janvier 2025



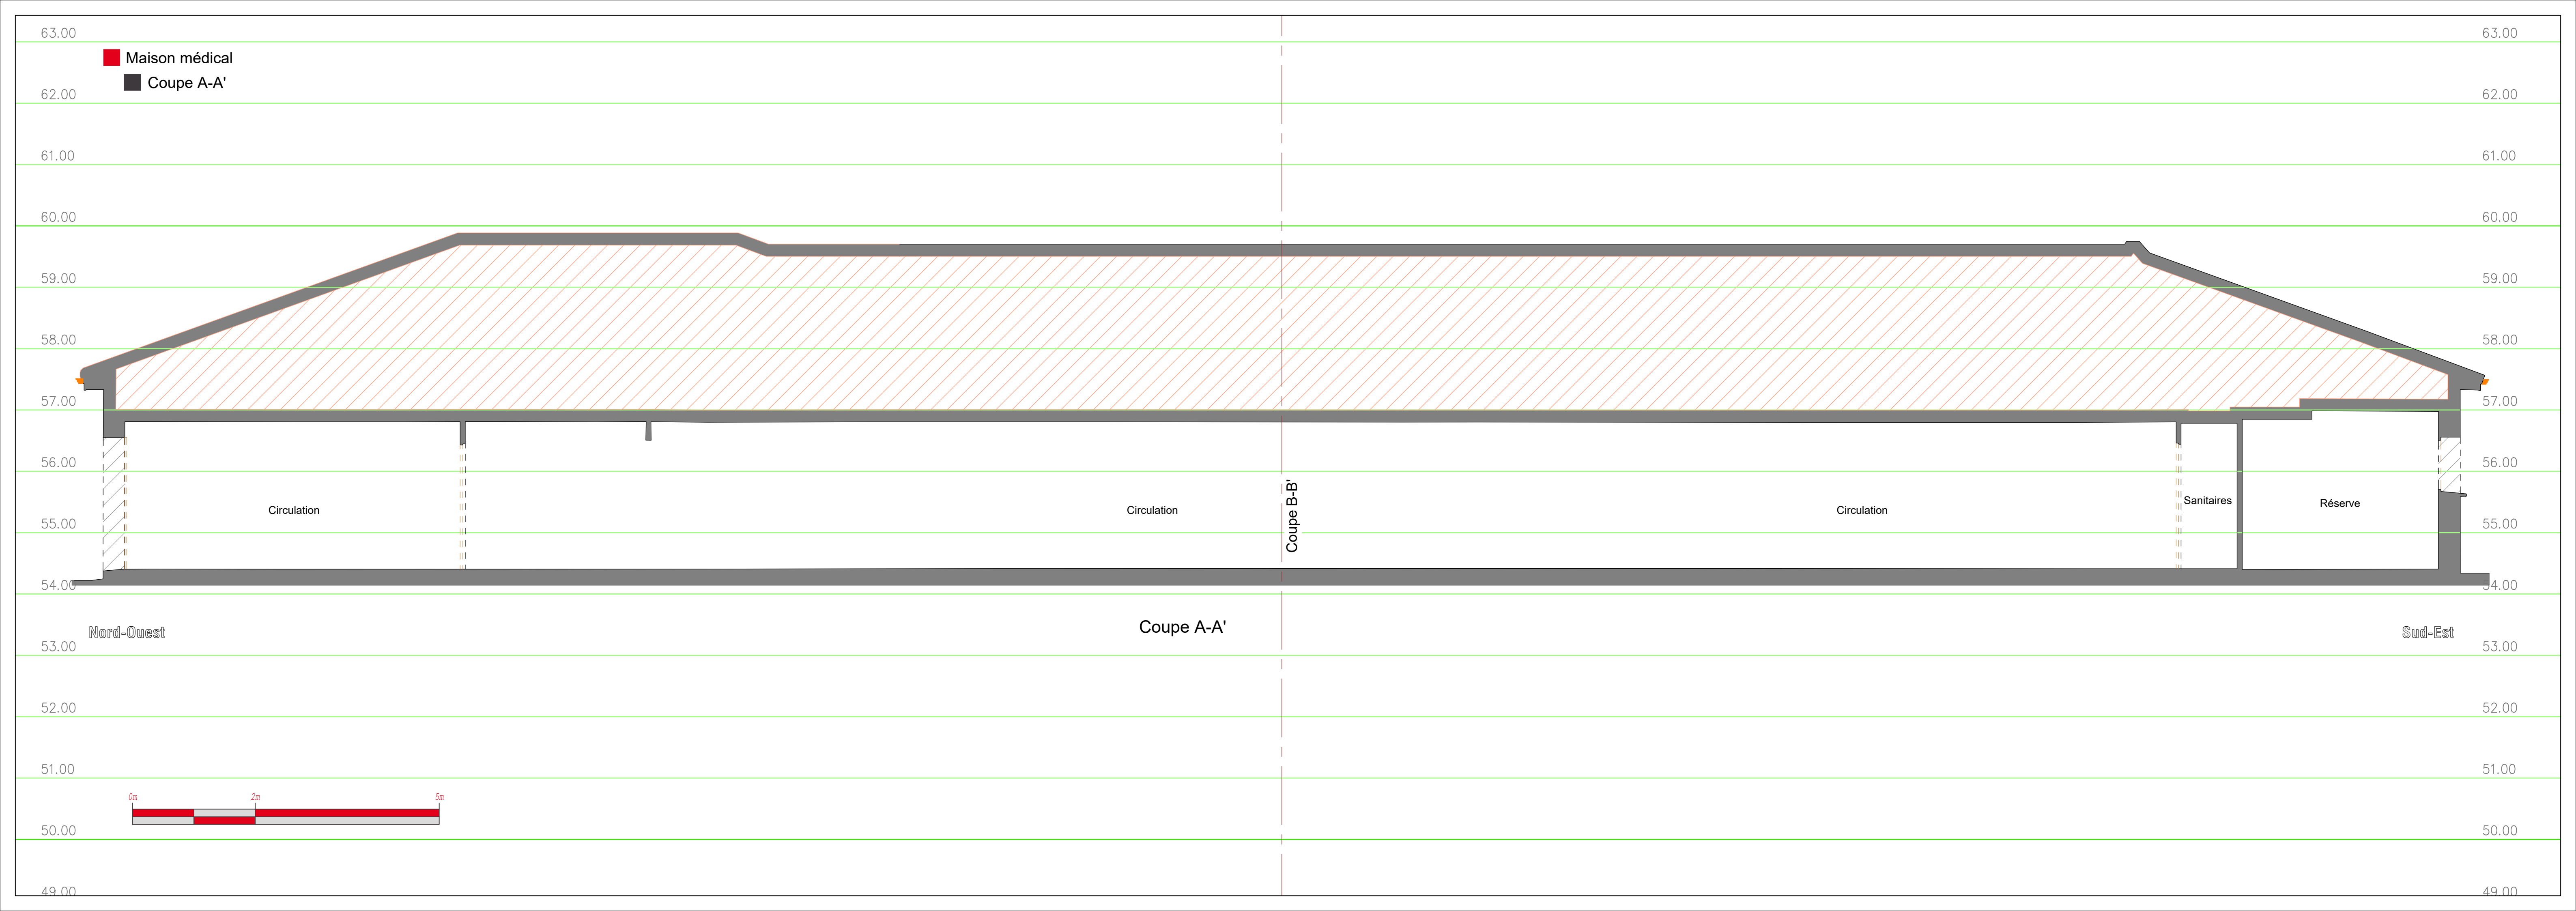

64.00

64.00

Maison médical

Coupe B-B'

63.00

63.00

62.00

62.00

61.00

61.00

60.00

60.00

59.00

59.00

58.00

58.00

57.00

57.00

56.00

56.00

55.00

55.00

54.00

54.00

Préau

Accueil/secrétariat

Coupe A-A'

Salle d'attente

Technique

Sud-Ouest

Coupe B-B'

Nord-Est

53.00

53.00


52.00

52.00



51.00

51.00

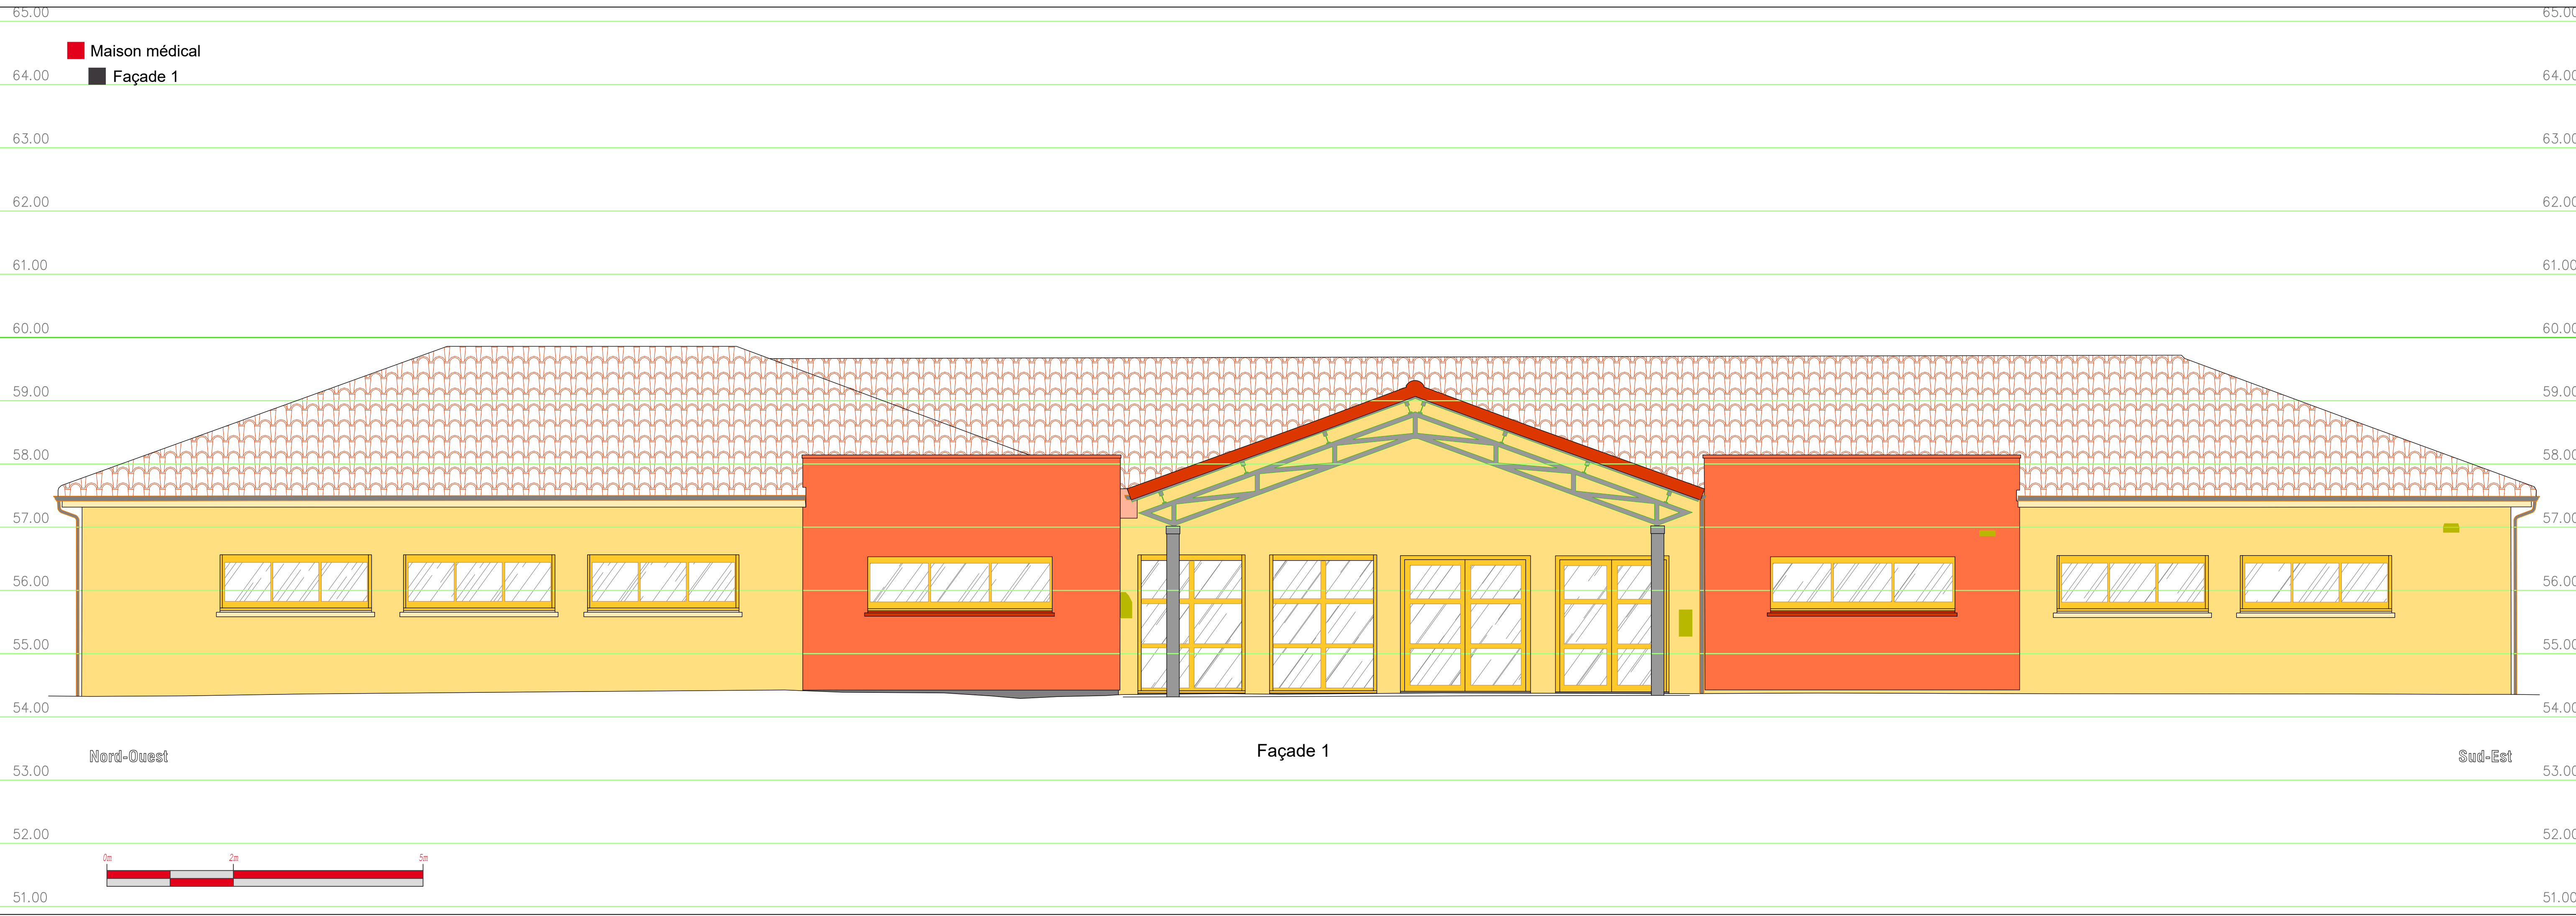

■ Maison médical  
■ Façade 2

63.00

63.00

61.00

61.00

60.00

60.00

59.00

59.00

58.00

58.00

57.00

57.00

56.00

56.00

55.00

55.00

54.00

54.00

Nord-Est

Façade 2

Sud-Ouest

53.00

53.00

52.00

52.00

51.00

51.00

50.00

50.00

49.00

49.00



64.00

■ Maison médical

64.00

■ Façade 3

63.00

63.00

62.00

62.00

61.00

61.00

60.00

60.00

59.00

59.00

58.00

58.00

57.00

57.00

56.00

56.00

55.00

55.00

54.00

54.00

Sud-Est

Façade 3

Nord-Ouest

53.00

53.00

52.00

52.00



51.00

51.00

■ Maison médical

■ Façade 4

